
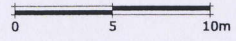


Sol 3:  
 8 places de stationnement  
 avec emplacement marqué

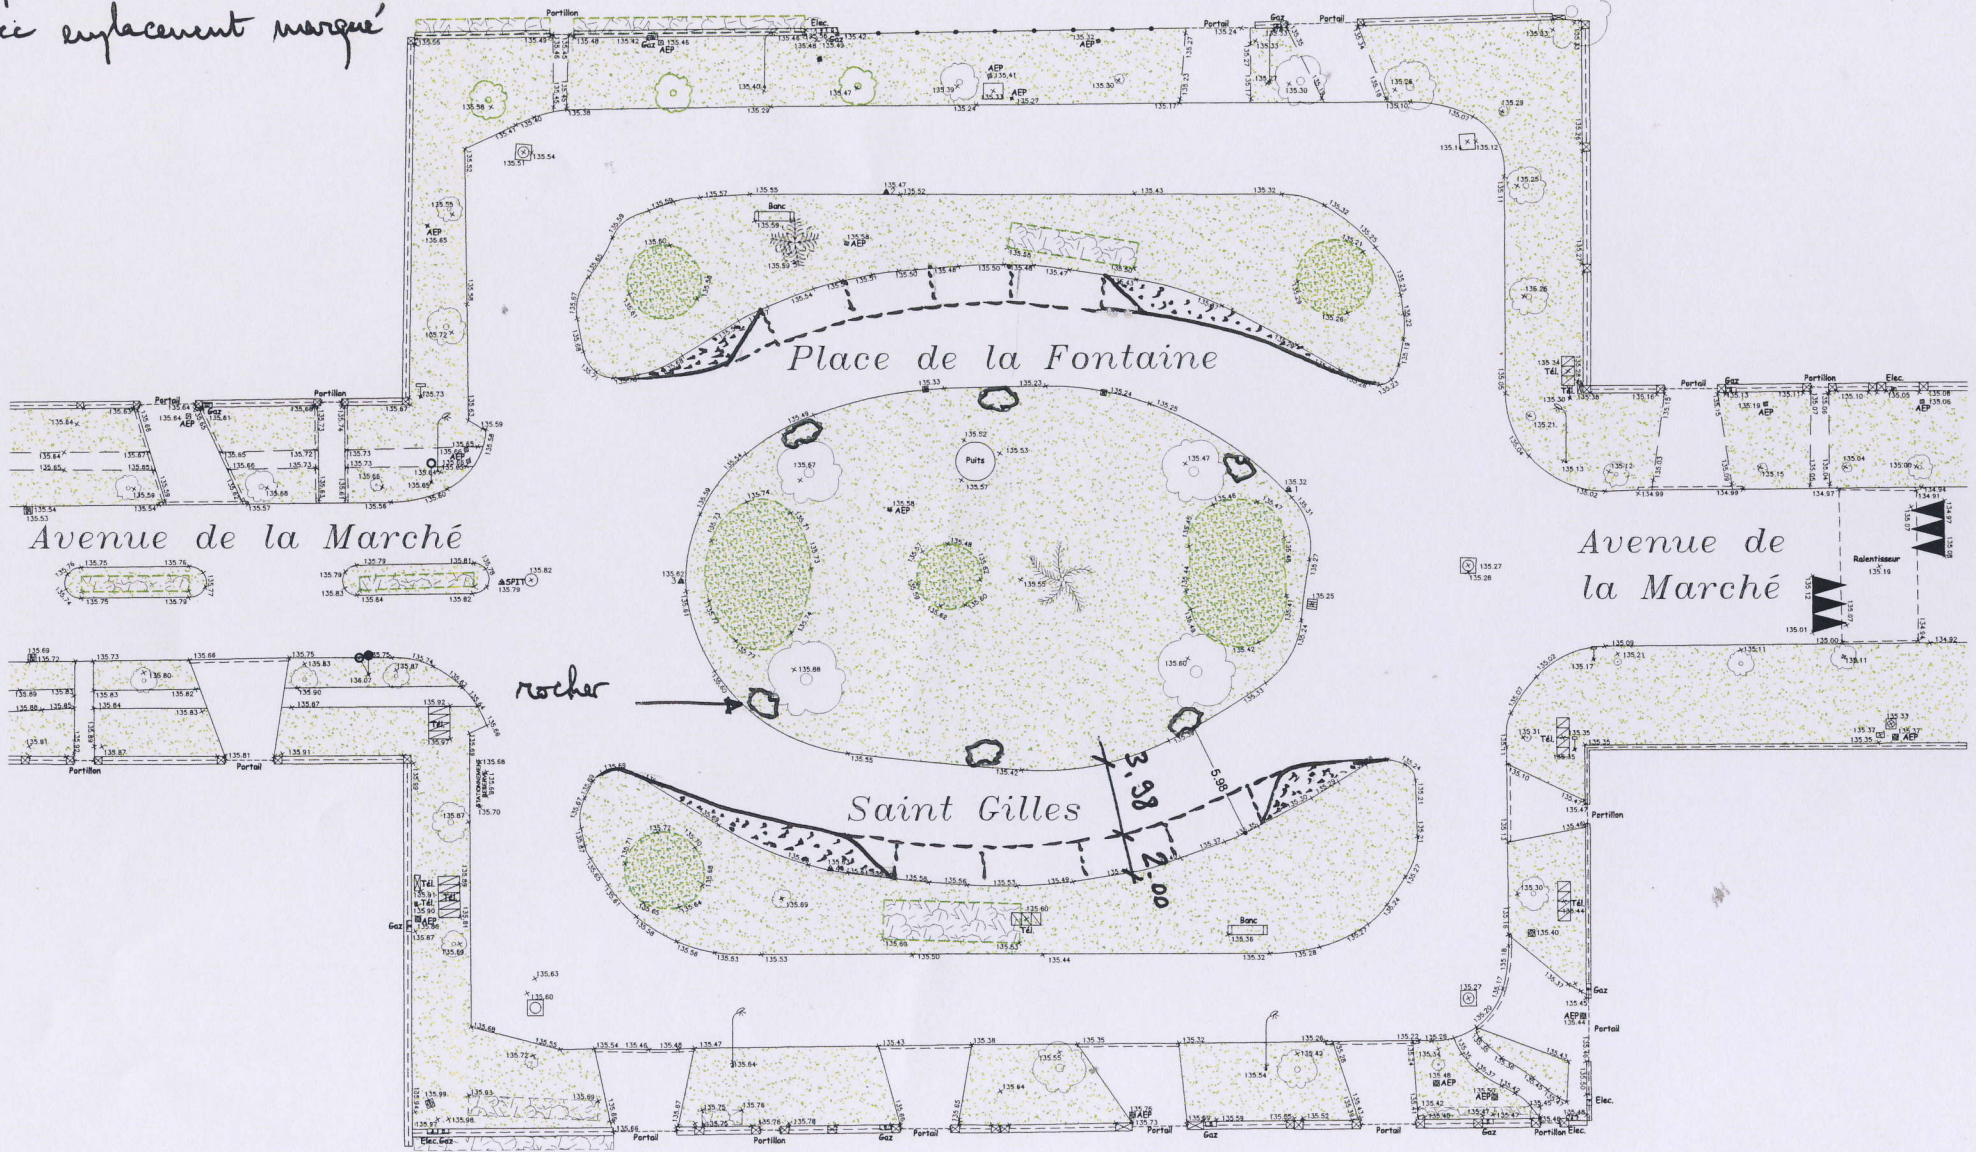

MARNES-LA-COQUETTE

EXISTANT

Echelle : 1/250e